


ΕΦΗΜΕΡΙΣ ΤΗΣ ΚΥΒΕΡΝΗΣΕΩΣ

ΤΗΣ ΕΛΛΗΝΙΚΗΣ ΔΗΜΟΚΡΑΤΙΑΣ

ΤΕΥΧΟΣ ΤΕΤΑΡΤΟ **Αρ. Φύλλου 264**

15 Μαρτίου 2005

ΠΕΡΙΕΧΟΜΕΝΑ

ΑΠΟΦΑΣΕΙΣ

ΑΠΟΦΑΣΕΙΣ

Αριθ. 196 (1)

Έγκριση τοπικού ρυμοτομικού σχεδίου στην εκτός του εγκεκριμένου σχεδίου περιοχή, Δήμου «Παλαμά» Ν. Καρδίτσας, για τον καθορισμό χώρου Αίθουσας Τελετών και καθορισμός όρων και περιορισμών δόμησης αυτού.

Ο ΓΕΝΙΚΟΣ ΓΡΑΜΜΑΤΕΑΣ ΠΕΡΙΦΕΡΕΙΑΣ ΘΕΣΣΑΛΙΑΣ

Έχοντας υπόψη:

1. Το άρθρο 26 του Ν. 1337/1983 «Επέκταση των πολεοδομικών σχεδίων, οικιστική ανάπτυξη και σχετικές ρυθμίσεις» (ΦΕΚ 33 Α) όπως τροποποιήθηκε και ισχύει σήμερα.
2. Τις διατάξεις των άρθρων 6 (παρ. 1), 7, 8 και 9 του Ν. 1577/1985 «Γενικός Οικοδομικός Κανονισμός» (ΦΕΚ 210/Α) όπως τροποποιήθηκαν και ισχύουν σήμερα.
3. Την παρ. 2δ του άρθρου 29 του Ν. 2831/2000 (ΦΕΚ 140 Α) όπως το άρθρο αυτό αντικαταστάθηκε με το άρθρο 10 του Ν. 3044/2002 (ΦΕΚ 197 Α/2002).
4. Τις διατάξεις των άρθρων 3, 9 και 70 του Ν. Δ/τος 17.7.1923 όπως ισχύει σήμερα.
5. Την υπ' αριθμ. 184/2004 απόφαση του Δημοτικού Συμβουλίου Παλαμά και το γεγονός ότι κατά της παραπάνω απόφασης δεν υποβλήθηκαν ενστάσεις.
6. Την 65552/3785/26.9.1988 απόφαση του Υπουργού ΠΕΧΩΔΕ με την οποία εγκρίθηκε το Γ.Π.Σ., του οικισμού Παλαμά Ν. Καρδίτσας (ΦΕΚ 111/Δ/21.2.1989).
7. Το 223/12.1.2005 έγγραφο του Δήμου Παλαμά με το οποίο μας διαβιβάσθηκε ο σχετικός φάκελος.
8. Την από 11.1.2005 Τεχνική Έκθεση της Πολιτικού Μηχ/κού ΠΕ3 Αναστασίας Δημουλά.
9. Τις γνωμοδοτήσεις των αρμόδιων Υπηρεσιών για την καταλληλότητα του χώρου (το από 29.11.2004 Πρακτικό της ΝΕΧΩΠ Δ/νσης Γεωργίας, το 3706/3.12.2004 έγγραφο του Δασαρχείου Καρδίτσας, το 10147/13.12.2004 έγγραφο της 7ης Εφορείας Βυζαντινών Αρχαιοτήτων, το 2238/3.12.2004 έγγραφο της ΛΔ΄ Εφορείας Προϊστορικών και Κλασσικών Αρχαιοτήτων και το 1729/10.12.2004 έγγραφο της Υπηρεσίας Νεωτέρων Μνημείων).
10. Τη θετική γνωμοδότηση 8/2/8.2.2005 του Περιφερειακού Συμβουλίου Χωροταξίας, Οικισμού και Περιβάλλοντος της ΔΙΠΕΧΩ Θεσσαλίας.
11. Το γεγονός ότι από τις κανονιστικές διατάξεις της απόφασης αυτής δεν προκαλείται δαπάνη σε βάρος του Κρατικού Προϋπολογισμού και του οικείου Δήμου.

Επειδή

Στην προκειμένη περίπτωση ζητείται η έγκριση τοπικού ρυμοτομικού στην εκτός του εγκεκριμένου σχεδίου περιοχή Δήμου Παλαμά, για την ανέγερση Αίθουσας Τελετών στο Α΄ Νεκροταφείο Παλαμά. Η επιλογή της θέσης για την κατασκευή της αίθουσας Τελετών έγινε με βασικό κριτήριο τη μικρή απόσταση από το υφιστάμενο Νεκροταφείο. Το γήπεδο βρίσκεται εντός εγκεκριμένου Γ.Π.Σ. και η προβλεπόμενη χρήση είναι επέκταση κατοικίας. Η υπό θεσμοθέτηση χρήση δεν έρχεται σε αντίθεση με τις υφιστάμενες χρήσεις της περιοχές

Μετά τα παραπάνω, αποφασίζουμε:

1. Εγκρίνεται τοπικό ρυμοτομικό σχέδιο στην εκτός σχεδίου περιοχή Παλαμά, Ν. Καρδίτσας για την ανέγερση Αίθουσας Τελετών σε γήπεδο εμβαδού 4002,21 τ.μ., όπως απεικονίζεται στο σχετικό πρωτότυπο διάγραμμα σε κλ. 1:500 που συντάχθηκε από τον Τοπογράφο Μηχ/κό Γιώργο Σακελλαρίου και αποτελεί αναπόσπαστο τμήμα της απόφασης αυτής.
2. Οι όροι και περιορισμοί δόμησης του παραπάνω χώρου ορίζονται ως εξής:

Μέγιστο ύψος	8.60 μ.
Συντελεστής δόμησης	0.20
Ποσοστό Κάλυψης	40%,

και απόσταση από τα πλάγια όρια του οικοπέδου 10 μ.


3. Η ισχύς της παρούσας απόφασης αρχίζει από τη δημοσίευσή της στην Εφημερίδα της Κυβερνήσεως.


Η απόφαση αυτή να δημοσιευθεί στην Εφημερίδα της Κυβερνήσεως.

Λάρισα, 14 Φεβρουαρίου 2005

Ο Γενικός Γραμματέας Περιφέρειας

ΦΩΤΙΟΣ ΓΚΟΥΠΑΣ

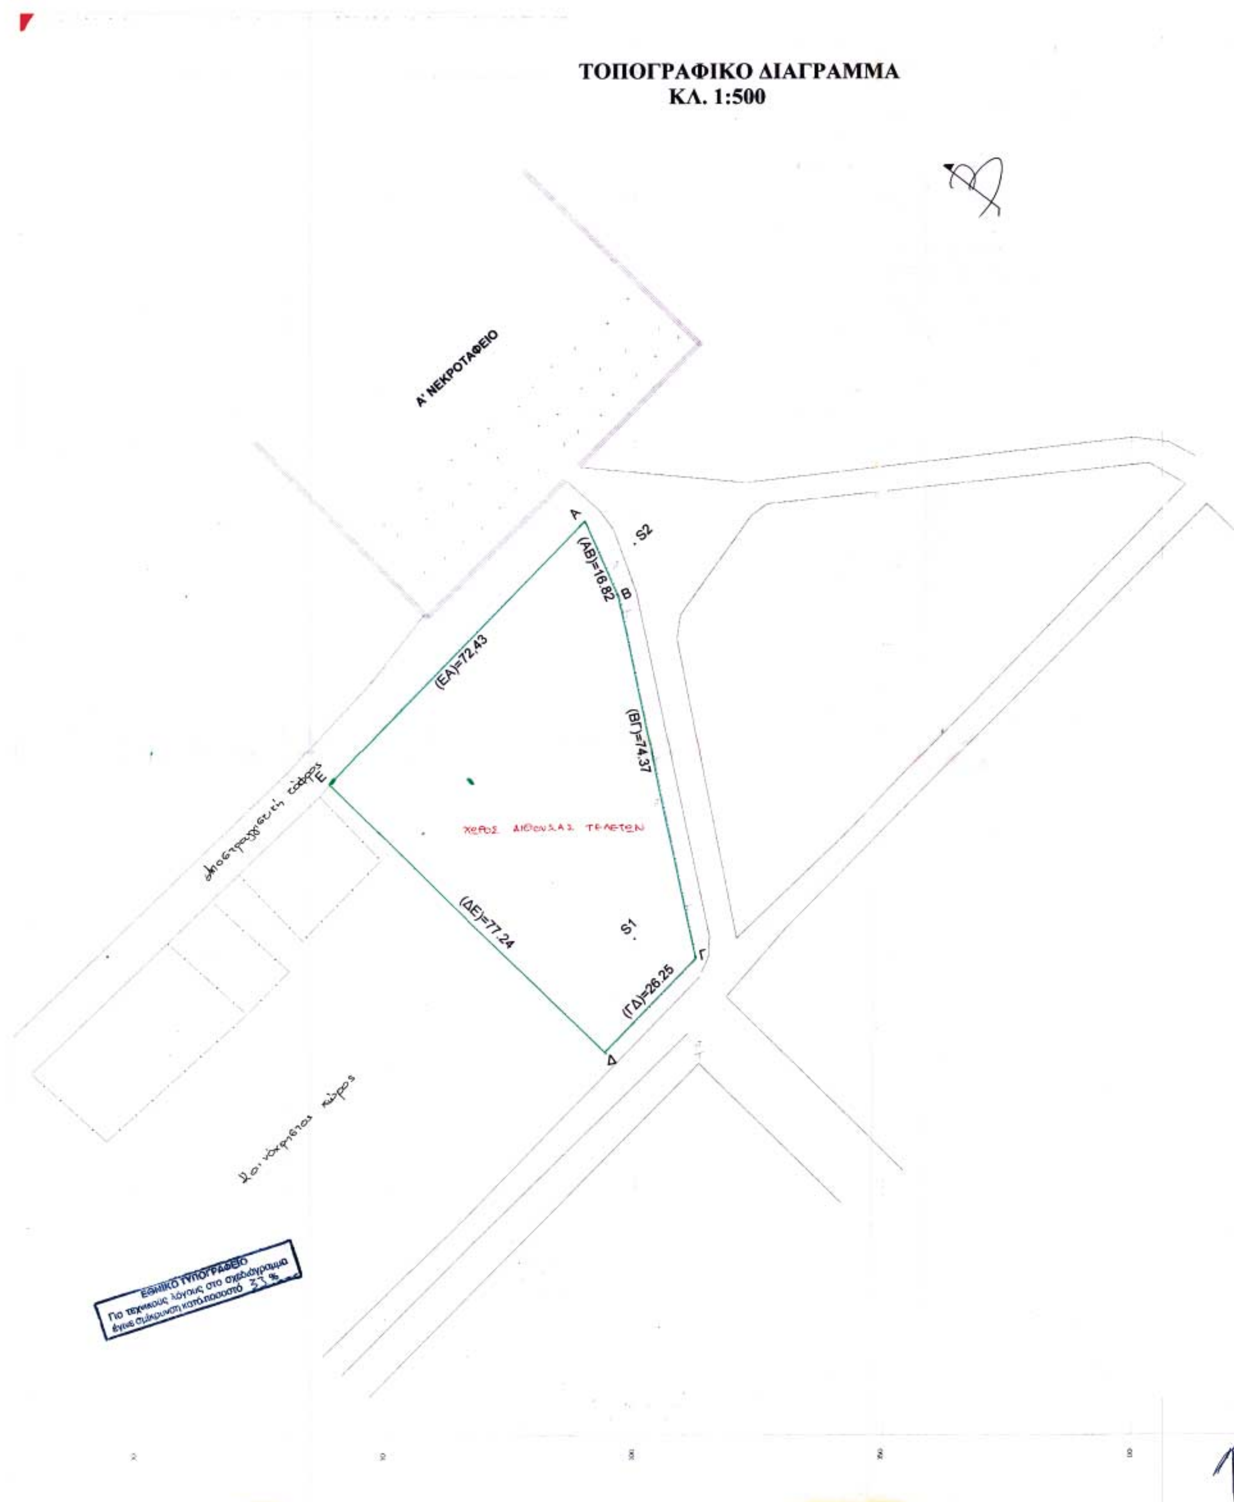
ΤΟΠΟΓΡΑΦΙΚΟ ΔΙΑΓΡΑΜΜΑ
ΚΛ. 1:500
Α' ΝΕΚΡΟΤΑΦΕΙΟ
Α
Β
Γ
Δ
Ε
S1
S2
(ΑΒ)=16.82
(ΒΓ)=74.37
(ΓΔ)=26.25
(ΔΕ)=77.24
(ΕΑ)=72.43
ΧΕΡΣΟΣ ΑΙΘΟΥΣΑΣ ΤΕΛΕΤΩΝ
ΕΘΝΙΚΟ ΤΥΠΟΓΡΑΦΕΙΟ
Για τεχνικούς λόγους στο σχεδιάγραμμα
έγινε σμίκρυνση κατά ποσοστό 33 %

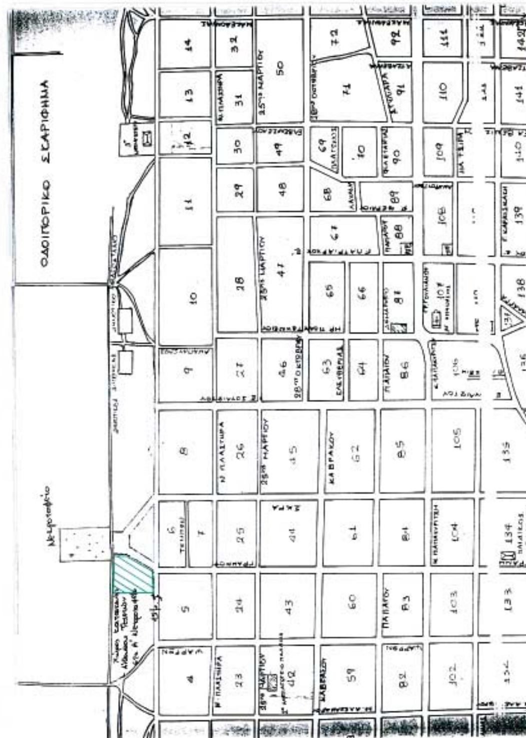

ΥΠΟΜΝΗΜΑ

ΘΕΣΗ : ΠΑΛΑΜΑΣ (Εκτός σχεδίου)
ΕΡΓΟ : ΧΩΡΟΣ ΚΑΤΑΣΚΕΥΗΣ ΑΙΘΟΥΣΑΣ ΤΕΛΕΤΩΝ ΣΤΟ Α΄ ΝΕΚΡΟΤΑΦΕΙΟ

ΕΜΒΑΔΑ
Οι διαστάσεις και τα εμβαδά υπολογίστηκαν με τη μέθοδο των συντεταγμένων.
ΣΥΝΤΕΤΑΓΜΕΝΕΣ ΣΗΜΕΙΩΝ

Σημείο	X	Ψ
S_1	1000,000	1000,000
S_2	1000,000	1080,090
Α	990,174	1084,066
Β	997,044	1068,717
Γ	1012,471	995,961
Δ	994,204	977,103
Ε	938,785	1030,787

$E_{ΑΒΓΔΕΑ}$ = **4002,210 M²**

ΑΡΤΙΟΤΗΤΑ – ΟΙΚΟΔΟΜΗΣΙΜΟΤΗΤΑ.
Το τεμάχιο με στοιχεία ΑΒΓΔΕΑ είναι άρτιο και οικοδομήσιμο, σύμφωνα με τα ισχύοντα για τις εκτός σχεδίου περιοχές, διότι $E = 4002,21 μ^2 > 4.000 μ^2$



Θεωρήθηκε στις 24/11/2004 (Συνεδρίαση των αρ. 184/2004 Α.Δ.Σ)
Ο ΔΗΜΑΡΧΟΣ ΠΑΛΑΜΑ
ΒΑΣΙΛΕΙΟΣ ΚΑΡΑΔΗΜΟΣ

ΕΡΓΟ: ΧΩΡΟΣ ΚΑΤΑΣΚΕΥΗΣ ΑΙΘΟΥΣΑΣ ΤΕΛΕΤΩΝ ΣΤΟ ΠΡΩΤΟ ΝΕΚΡΟΤΑΦΕΙΟ

ΕΡΓΟΔΟΤΗΣ: ΔΗΜΟΣ ΠΑΛΑΜΑ

ΤΟΠΟΘΕΣΙΑ: ΔΗΜΟΣ ΠΑΛΑΜΑ, ΕΚΤΟΣ ΣΧΕΔΙΟΥ

ΜΗΧΑΝΙΚΟΣ : ΣΑΚΕΛΛΑΡΙΟΥ ΓΕΩΡΓΙΟΣ
ΤΟΠΟΓΡΑΦΟΣ ΜΗΧΑΝΙΚΟΣ

ΘΕΜΑ: ΤΟΠΟΓΡΑΦΙΚΟ ΔΙΑΓΡΑΜΜΑ

ΚΛΙΜΑΚΑ : 1:500



ΧΡΟΝΟΣ : ΜΑΪΟΣ 2004

ΥΠΟΓΡΑΦΗ — ΣΦΡΑΓΙΔΑ



ΠΕΡΙΦΕΡΕΙΑ ΘΕΣΣΑΛΙΑΣ
ΔΙΕΥΘΥΝΣΗ ΠΕΡΙΒΑΛΛΟΝΤΟΣ
ΚΑΙ ΧΩΡΟΤΑΞΙΑΣ
ΕΓΚΡΙΝΕΤΑΙ
ΑΠΟΦΑΣΗ 196/05
Λάρισα 14-2-05
ΜΕ Ε.Γ.Γ.
Ο ΠΡΟΙΣΤΑΜΕΝΟΣ



Αριθ. 636 (2)

Κήρυξη ως αναδασωτέας έκτασης εμβαδού 10,00 στρ. στη θέση «Παρδάτκα» περιφέρειας Δ.Δ. Καρυάς, Δήμου Καμ. Βούρλων, του Νομού Φθιώτιδας.

Ο ΓΕΝΙΚΟΣ ΓΡΑΜΜΑΤΕΑΣ
ΠΕΡΙΦΕΡΕΙΑΣ ΣΤΕΡΕΑΣ ΕΛΛΑΔΑΣ

Έχοντας υπόψη:

1. Τις διατάξεις των άρθρων 24 παρ. 1 και 117 παρ. 3 του Συντάγματος.

2. Τις διατάξεις του Ν. 2503/1997 «Διοίκηση - Οργάνωση - Στελέχωση της Περιφέρειας κ.λπ.».

3. Τις διατάξεις του Ν. 998/1979 «Περί προστασίας των δασών και των δασικών εν γένει εκτάσεων της χώρας», όπως τροποποιήθηκαν με το Ν. 3208/2003 και συγκεκριμένα:

α) του άρθρου 41 παρ. 1

β) του άρθρου 38 παρ. 1.

4. Τις διαταγές του Υπουργείου Γεωργίας με αριθμ.:

α) 160417/1180/8.7.1980

β) 182447/3049/24.9.1980.

5. Την υπ' αριθμ. 447/9.2.2005 πρόταση του Δασαρχείου Αταλάντης από την οποία προκύπτει ότι η έκταση που αναφέρεται στο θέμα είχε κατά το χρόνο καταστροφής της που έγινε από παράνομη εκχέρσωση κατά το Νοέμβριο του 2004, από τον Τρίγκα Θεμιστοκλή του Κων/νου, κάτοικο Καρυάς, Δασικό χαρακτήρα κατά την έννοια του άρθρου 3 παρ. 1 του Ν. 998/1979, όπως τροποποιήθηκε με το Ν. 3208/2003, καλυπτόμενη από δασική βλάστηση Δρυός σε μίξη με άτομα πλατάνου, αριάς, κουτσουπιάς και φυλικιού, με συγκόμωση 0,8-1,00 και ως εκ τούτου επιβάλλεται η κήρυξή της ως αναδασωτέας.

6. Την υπ' αριθμ. 529/15.2.2005 αναφορά και σύμφωνη γνώμη της Δ/νσης Δασών Ν. Φθιώτιδας, αποφασίζουμε:

Κηρύσσουμε αναδασωτέα, τη Δημόσια δασική έκταση, εμβαδού 10,00 στρ. στη θέση «Παρδάτκα», περιφέρειας Δ.Δ. Καρυάς, Δήμου Καμ. Βούρλων με σκοπό, αφ'ενός μεν τη διατήρηση του δασικού της χαρακτήρα, ώστε να αποκλειστεί η διάθεσή της για άλλο προορισμό, αφ'ετέρου δε την επαναδημιουργία της δασικής βλάστησης με φυσική ή τεχνητή αναγέννηση.

Προσδιορίζεται από τα στοιχεία 1, 2, 3, 4, 5, 6, 7, 8, 9, 10, 11, 12, 13, 1 όπως φαίνεται στο συνημμένο διάγραμμα το οποίο αποτελεί αναπόσπαστο μέρος της αποφάσεως αυτής και έχει όρια:

Ανατολικά: Με δημόσια έκταση δασικού χαρακτήρα.

Δυτικά: Με δημόσια έκταση δασικού χαρακτήρα και έκταση κατεχόμενη από τον ίδιο αγροτικής μορφής.

Βόρεια: Με δημόσια έκταση δασικού χαρακτήρα.

Νότια: Με έκταση κατεχόμενη από τον ίδιο αγροτικής μορφής και αγροτική οδό.

Η απόφαση αυτή ισχύει από της κοινοποιήσεώς της αρμοδίως και προ της δημοσιεύσεώς της στην Εφημερίδα της Κυβερνήσεως (άρθρο 37 Ν. 3200/1955).

Επιτρέπεται υποβολή κατ' αυτής αίτησης ακύρωσης στο Σ.τ.Ε. μέσα σε προθεσμία εξήντα (60) ημερών, που αρχίζει από την επομένη της δημοσίευσής της (άρθρο 46 Π.Δ. 18/1989).

Από τις διατάξεις της απόφασης αυτής δεν προκαλείται δαπάνη σε βάρος του Κρατικού Προϋπολογισμού.

Η απόφαση αυτή να δημοσιευθεί στην Εφημερίδα της Κυβερνήσεως.

Λαμία, 28 Φεβρουαρίου 2005


Ο Γενικός Γραμματέας Περιφέρειας
ΚΩΝΣΤΑΝΤΙΝΟΣ ΕΞΑΡΧΟΣ

ΤΟΠΟΓΡΑΦΙΚΟ ΔΙΑΓΡΑΜΜΑ

Αναδασωτέας Δημόσιας έκτασης Δασικού χαρακτήρα Εμβαδού Ε (1-2-3-4-5-6-7-8-9-10-11-12-13-1) = 10,00 στρ στη θέση « Παρδάτκα » περιοχής Δημ. Διαμ. Καρυάς του Δήμου Καμμένων Βούρλων που καταλήφθηκε παράνομα από τον Τρίγκα Θεμιστοκλή του Κων/νου κάτοικο Δημ. Διαμ. Καρυάς του Δήμου Καμμένων Βούρλων

ΚΛΙΜΑΚΑ 1 : 2.000


ΠΙΝΑΚΑΣ ΣΥΝΤΕΤΑΓΜΕΝΩΝ ΕΓΣΑ ' 87		
ΣΗΜΕΙΟ	Ε	Ν
1	00393678	04287546
2	00393681	04287568
3	00393543	04287636
4	00393455	04287632
5	00393444	04287647
6	00393441	04287677
7	00393476	04287678
8	00393492	04287704
9	00393568	04287644
10	00393583	04287648
11	00393651	04287616
12	00393677	04287611
13	00393709	04287586

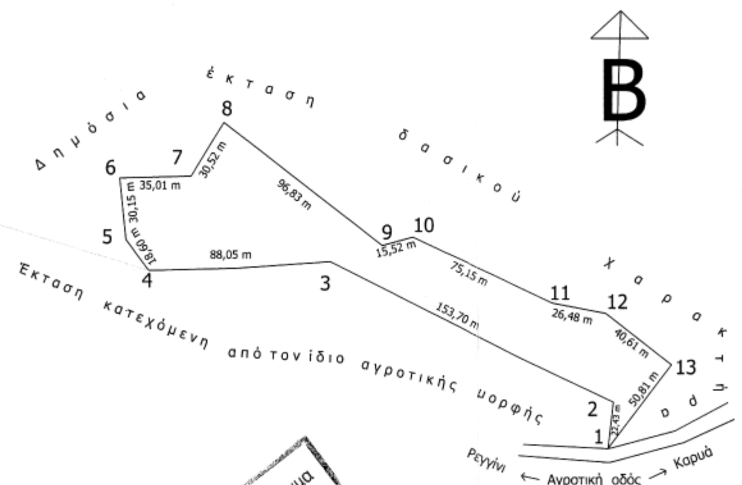



ΑΠΟΣΠΑΣΜΑ ΦΥΛΛΩΝ ΧΑΡΤΗ Γ.Υ.Σ 5375 / 6

ΚΛΙΜΑΚΑ 1 : 5.000

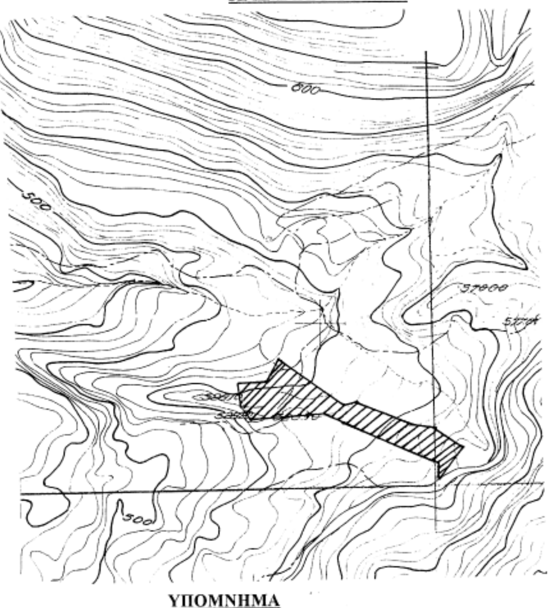

ΥΠΟΜΝΗΜΑ

 **Δημόσια έκταση Δασικού χαρακτήρα που καταλήφθηκε Στη Δασική θέση « Παρδάτκα » εμβαδού 10,00 στρ.**

Ανήκει στην αριθμ. 636/2005 Απόφασή μας
ΘΕΩΡΗΘΗΚΕ
Λαμία 28 - 2 - 2005
Ο ΓΕΝΙΚΟΣ ΓΡΑΜΜΑΤΕΑΣ Π.Σ.Ε
Κων/νος Έξαρχος

ΕΛΕΓΧΘΗΚΕ
Αταλάντη 7 - 2 - 2005
Ο ΔΑΣΑΡΧΗΣ
ΙΩΑΝΝΗΣ ΖΙΑΖΙΑΡΗΣ
ΔΑΣΟΛΟΓΟΣ

Αταλάντη 7 - 2 - 2005
Ο ΣΥΝΤΑΚΤΗΣ
ΙΩΑΝΝΗΣ ΠΑΤΟΥΛΗΣ
ΔΑΣΟΛΟΓΟΣ

Αριθ. Δ5-ε.οικ.664 (3)

Τροποποίηση εγκεκριμένου ρυμοτομικού σχεδίου πόλης Αλεξάνδρειας Ν. Ημαθίας στο Ο.Τ. 70.

Ο ΝΟΜΑΡΧΗΣ ΗΜΑΘΙΑΣ

Έχοντας υπόψη:

1. Τις διατάξεις του Ν.Δ/τος της 17.7.1923 (ΦΕΚ 228Α/16.8.1923) «περί σχεδίων πόλεων κ.λπ.».

2. Τις διατάξεις του Ν.Δ/τος της 3.4.1929 «περί ΓΟΚ του κράτους» και ειδικότερα του άρθρου 21 αυτού.

3. Το Ν. 2831/2000 «τροποποίηση των διατάξεων του Ν. 1577/1985 «''Γενικός Οικοδομικός Κανονισμός'' και άλλες πολεοδομικές διατάξεις» και ειδικότερα το άρθρο 29 αυτού.

4. Το Ν. 3044/2002 και ειδικότερα το άρθρο 10 αυτού.

5. Την υπ' αριθμ. Γ 76816/3255/11.11.1985 απόφαση του Υπουργού ΠΕ.ΧΩ.ΔΕ. (ΦΕΚ 820Δ/31.12.1985) «Περί εγκρίσεως του Γ.Π.Σ. Δήμου Αλεξάνδρειας», όπως τροποποιήθηκε με την υπ' αριθμ. Γ.42259/2247/10.6.1988 όμοια (ΦΕΚ 552Δ/2.8.1988).

6. Την οριστική διανομή Αλεξάνδρειας 1938 όπως εγκρίθηκε από το Υπουργείο Γεωργίας, με τις μεταβολές που έχει υποστεί και η οποία επέχει θέση εγκεκριμένου ρυμοτομικού διαγράμματος.

7. Την υπ' αριθμ. 65ΕΠΑ/8.3.1988 απόφαση Νομάρχη Ημαθίας περί «καθορισμού όρων δόμησης, πρασιών, δικτύου πεζοδρόμων, χρήσεων γης κ.λπ. στην πόλη της Αλεξάνδρειας και στον οικισμό Σχοινά του Δήμου Αλεξάνδρειας».

8. Την υπ' αριθμ. 79/2004 απόφαση του Δημοτικού Συμβουλίου Αλεξάνδρειας για κίνηση διαδικασίας τροποποίησης του ρυμοτομικού σχεδίου στο Ο.Τ.70 της Αλεξάνδρειας.

9. Το γεγονός ότι τηρήθηκε η νόμιμη διαδικασία ανάρτησης και δημοσιοποίησης της απόφασης και δεν υποβλήθηκαν ενστάσεις.

10. Το υπ' αριθμ. οικ. 1844/16.12.2004 διαβιβαστικό έγγραφο του Πολεοδομικού Γραφείου Αλεξάνδρειας.

11. Την υπ' αριθμ. Δ5η.1378/13.12.2004 εισήγηση του Πολεοδομικού Γραφείου Αλεξάνδρειας.

12. Την από 21.12.2004 θετική γνωμοδότηση του Συμβουλίου Χ.Ο.Π. Ν. Ημαθίας, όπως αυτή διατυπώνεται στό 6ο πρακτικό του (πράξη 1η), αποφασίζουμε:

Εγκρίνουμε την τροποποίηση του εγκεκριμένου ρυμοτομικού σχεδίου της πόλης Αλεξάνδρειας Ν. Ημαθίας στο Ο.Τ. 70 με χαρακτηρισμό της υφιστάμενης, εντός του υπ' αριθμ. 680 οικοπέδου, ιδιωτικής οδού ως πεζοδρόμου, όπως φαίνεται στο τοπογραφικό διάγραμμα που συνοδεύει την παρούσα και αποτελεί αναπόσπαστο τμήμα της.

Από τις κανονιστικές διατάξεις της απόφασης αυτής δεν προκαλείται δαπάνη σε βάρος του κρατικού προϋπολογισμού ή του προϋπολογισμού της Νομαρχιακής Αυτοδιοίκησης ή του οικείου Ο.Τ.Α.

Κατά της απόφασης αυτής επιτρέπεται η άσκηση προσφυγής ενώπιον του Γ.Γ. της Περιφέρειας Κεντρικής Μακεδονίας, για παράβαση Νόμου, σύμφωνα με το άρθρο 18 παρ. 12 του Ν. 2218/1994, εντός αποκλειστικής προθεσμίας τριάντα (30) ημερών από τη δημοσίευσή της. Κατά τα λοιπά εφαρμόζονται οι διατάξεις του άρθρου 7 του Ν. 2839/2000.

Η απόφαση αυτή μαζί με το διάγραμμα που τη συνοδεύει να δημοσιευθεί στην Εφημερίδα της Κυβερνήσεως. Η ισχύς της αρχίζει από τη δημοσίευσή της.

Βέροια, 3 Μαρτίου 2005

Ο Νομάρχης
ΓΙΑΝΝΗΣ ΣΠΑΡΤΣΗΣ


ΕΛΛΗΝΙΚΗ ΔΗΜΟΚΡΑΤΙΑ
ΠΕΡΙΦΕΡΕΙΑ ΚΕΝΤΡΙΚΗΣ ΜΑΚΕΔΟΝΙΑΣ
ΝΟΜΟΣ ΗΜΑΘΙΑΣ
ΝΟΜΑΡΧΙΑΚΗ ΑΥΤ/ΣΗ ΗΜΑΘΙΑΣ
Δ/ΝΣΗ ΤΕΧΝΙΚΩΝ
ΤΜΗΜΑ ΠΟΛΕΟΔΟΜΙΑΣ &
ΠΕΡΙΒΑΛΛΟΝΤΟΣ
ΑΛΕΞΑΝΔΡΕΙΑ Ν. ΗΜΑΘΙΑΣ (ΟΡ. ΔΙΑΝΟΜΗ 1938)
ΚΛΙΜΑΚΑ 1:500
ΤΡΟΠΟΠΟΙΗΣΗ ΕΓΚΕΚΡΙΜΕΝΟΥ ΡΥΜΟΤΟΜΙΚΟΥ
ΣΧΕΔΙΟΥ ΣΤΟ Ο.Τ.70
ο.τ.69
ο.τ.70
ο.τ.33
ο.τ.34
ο.τ.112
ο.τ.113
"Πλατεία Ελευθερίας"
671
672
673
674
675
679
680
681
682
N
-2900
-2950
-3000
-3050
-3100
-3150
-2150
-2100
-2050
-2000

οδός Παπάγου 10,00

ο.τ. 70

ο.τ. 74

οδός Μακεδονομάχων 10,00

οδός Σ. Βενιζέλου 10,00

ο.τ. 113

675 676 677 681 682 683 684 685

77 -1913.38 -2873.01

94 -1865.78 -3045.52

Συνοδεύει την υπ' αριθ. Δ5ε.οικ. 664 13-3-2005 απόφαση Νομάρχη Ημαθίας «Τροποποίηση εγκεκριμένου ρυμοτομικού σχεδίου πόλης Αλεξάνδρειας Ν. Ημαθίας στο Ο.Τ.70 »

Η αρμόδια υπάλληλος

Κοκκινίδου Ελένη
Τοπογράφος Μηχ/κός

ΕΘΝΙΚΟ ΤΥΠΟΓΡΑΦΕΙΟ
Για τεχνικούς λόγους στο σχεδιάγραμμα έγινε σμίκρυνση κατά ποσοστό %

Συν/νες κορυφών

α/α	Χ	Ψ
Α	-2041.72	-3093.80
Β	-2066.33	-3004.12
Γ	-2036.26	-2995.86
Δ	-2011.65	-3085.55

-2000 -1950 -1900 -1850

